


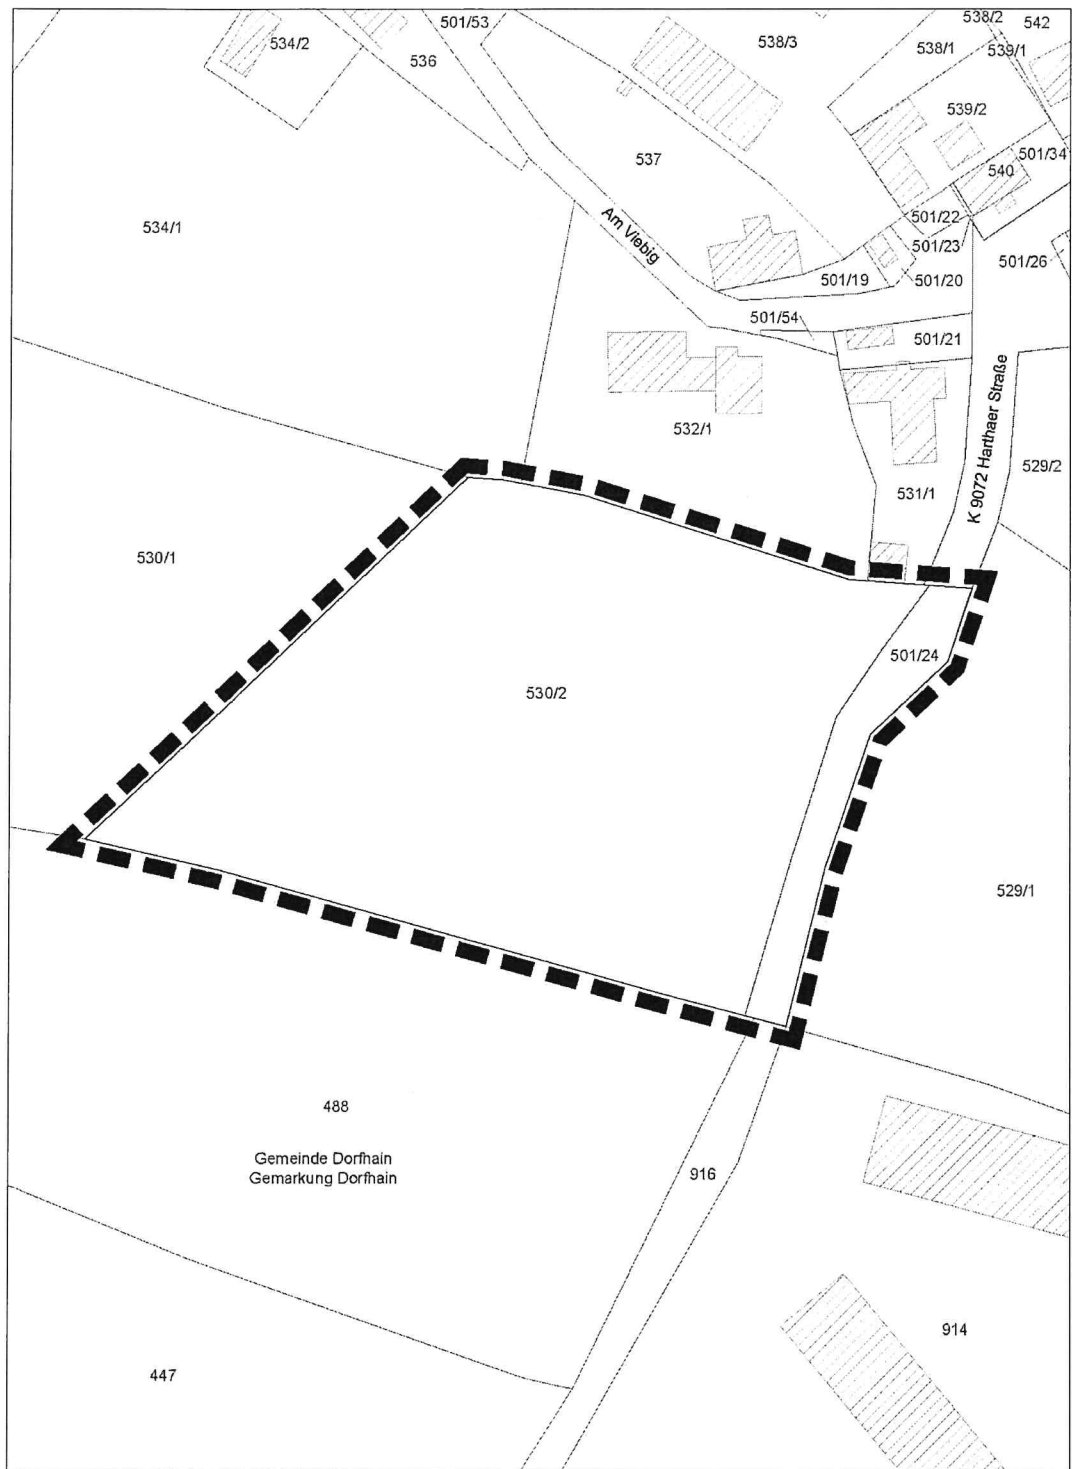

Übersichtsplan
Geltungsbereich Bebauungsplan „Harthaer Straße, Flst. 530/2“